SEDE STACCATA DI MONSERRATO – A.S. 2020/2021

Agg: 18.09.2020

PLANIMETRIE IN SC. 1:100

INDIVIDUAZIONE INGRESSI e USCITE
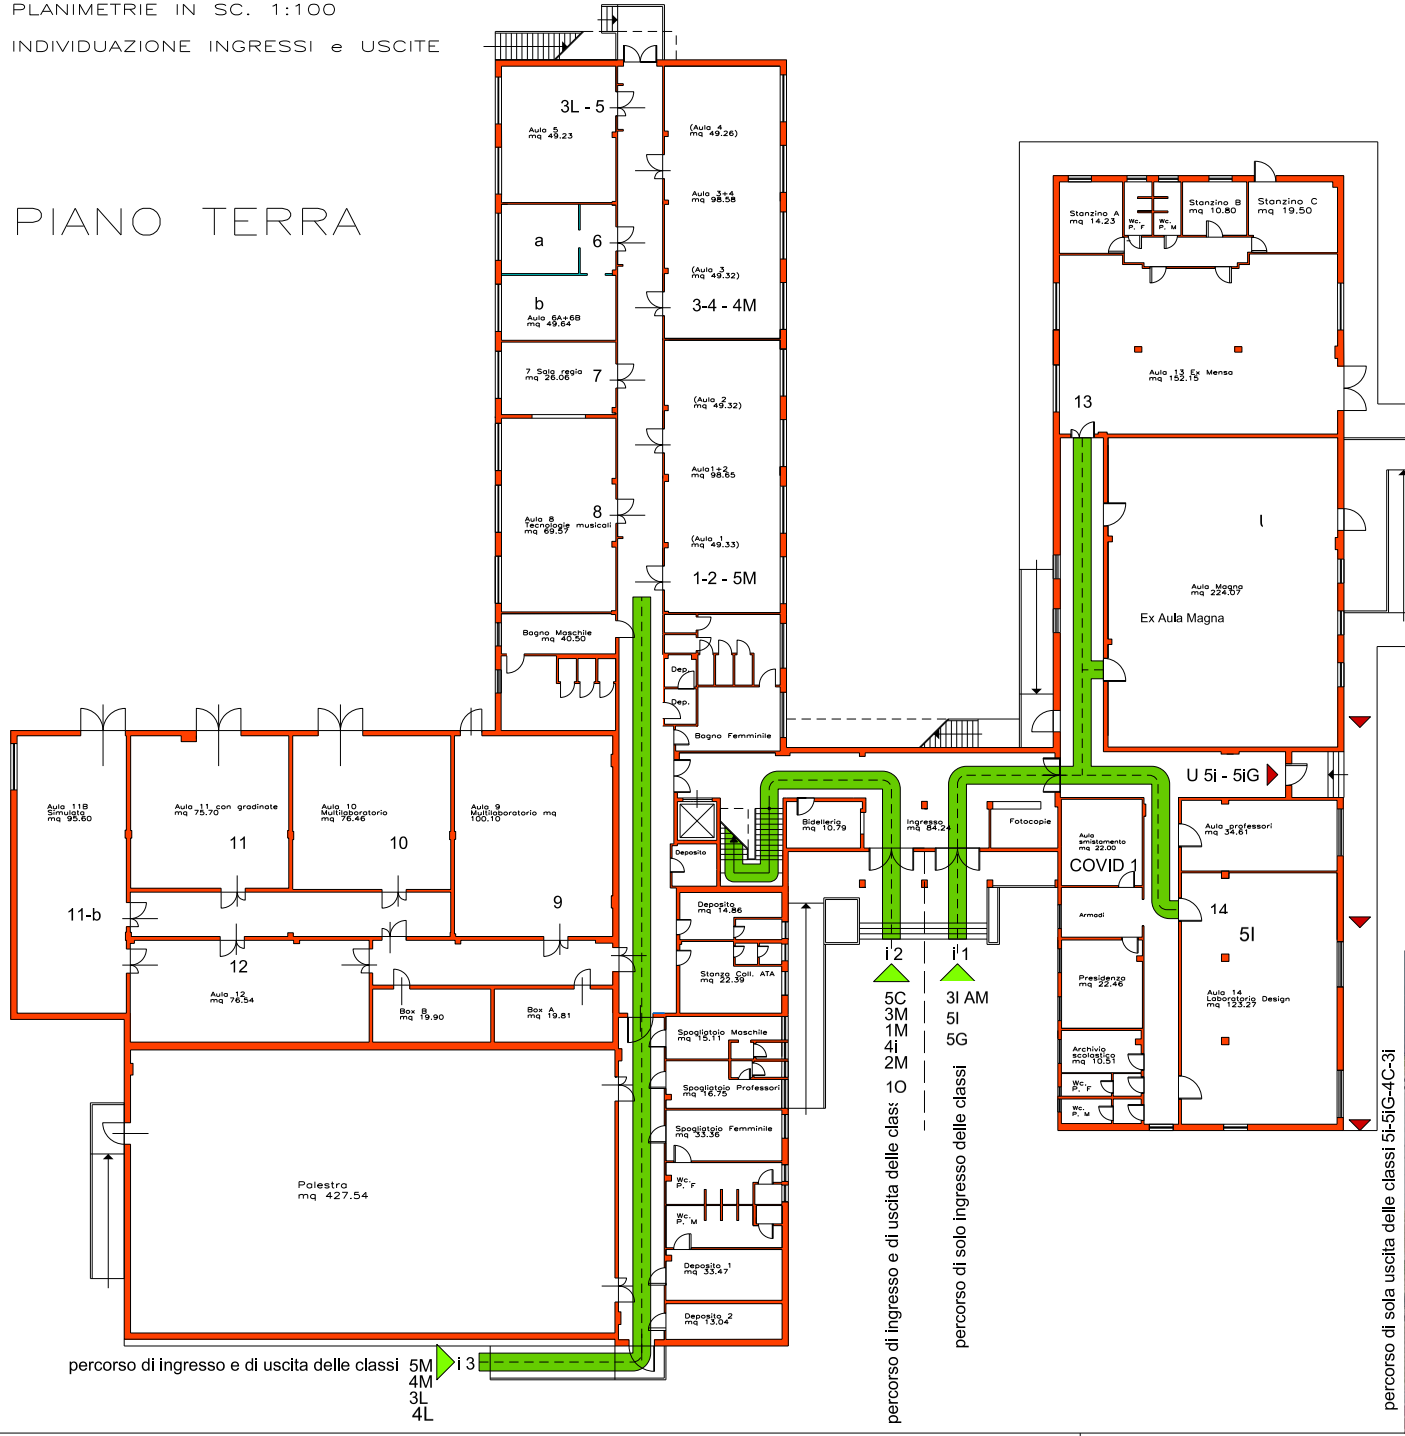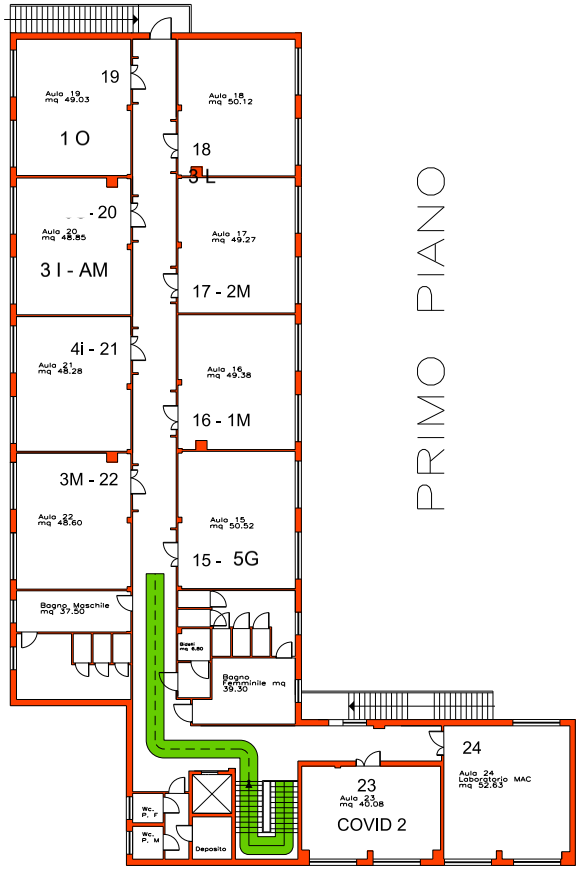
PIANO TERRA