
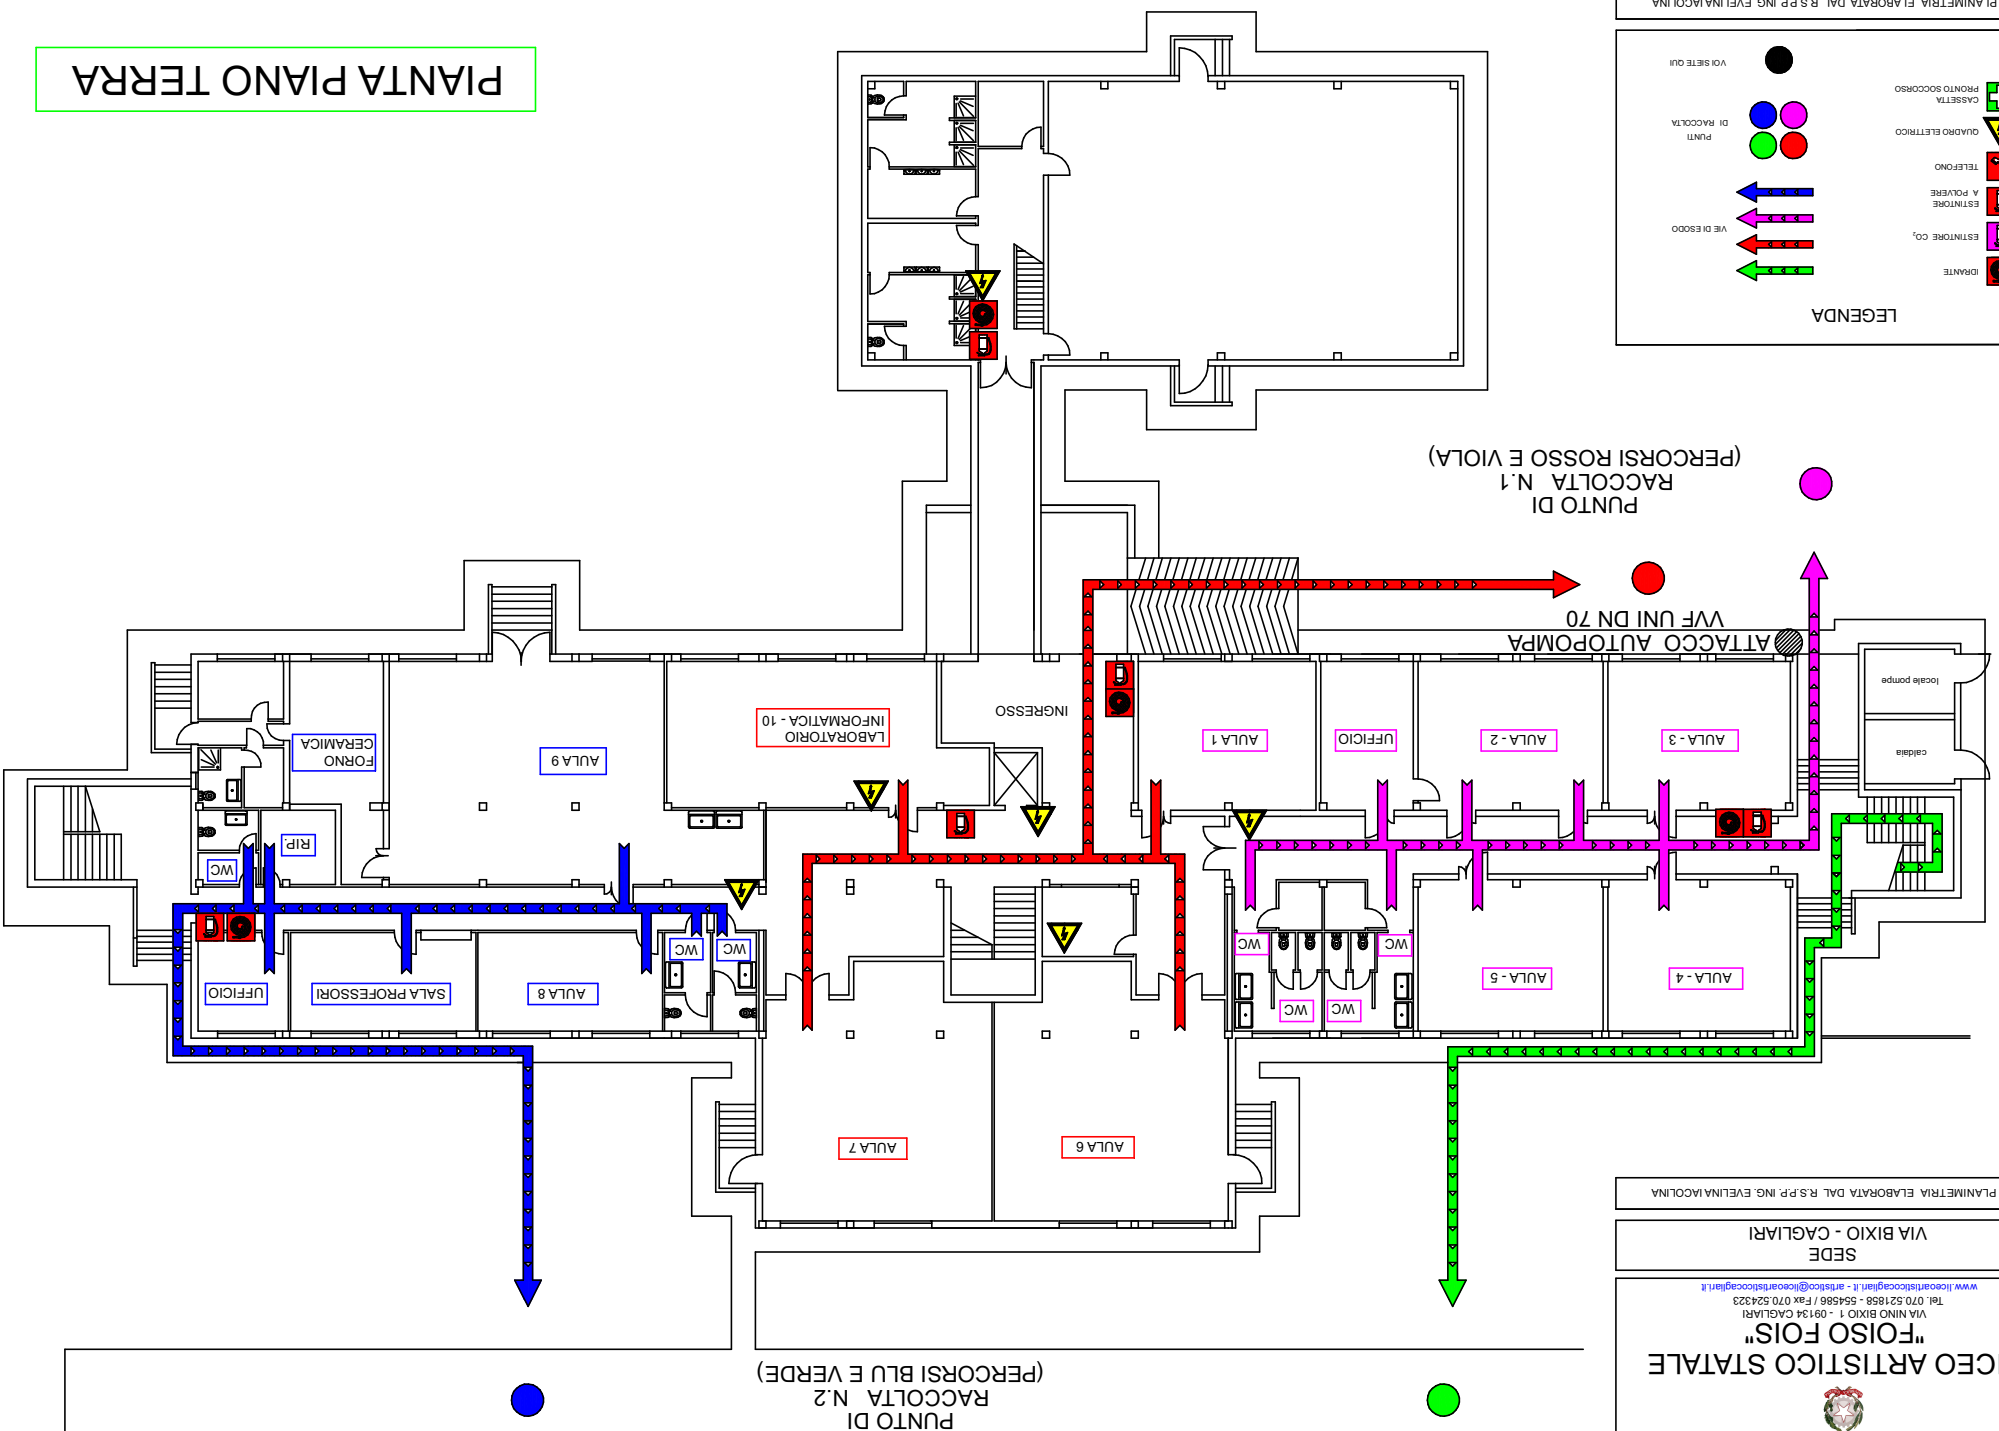


# PIANTA PIANO TERRA

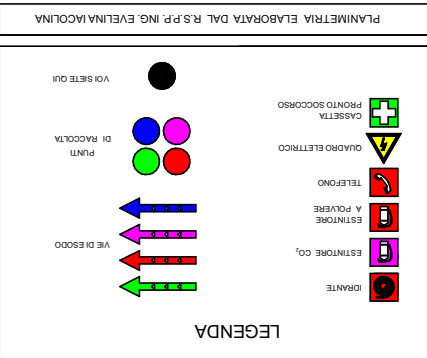

PLANIMETRIA ELABORATA DAL R.S.P.P. ING. EVELINA IACOLINA

SEDE

VIA BIXIO - CAGLIARI

LICEO ARTISTICO STATALE "FOISO FOIS"

VIA NINO BIXIO 1 - 09134 CAGLIARI  
 TEL. 070.521858 - 554586 / Fax 070.524323  
[www.liceoaristicocagliari.it](mailto:www.liceoaristicocagliari.it) - [arsisco@liceoaristicocagliari.it](mailto:arsisco@liceoaristicocagliari.it)

PUNTO DI RACCOLTA N.2 (PERCORSI BLU E VERDE)

PUNTO DI RACCOLTA N.1 (PERCORSI ROSSO E VIOLA)